


MD	I, 0
0,5	
THmax = 5 m FHmax = 10 m	

GE	II a
0,6	0,8
THmax = 8 m FHmax = 12 m	

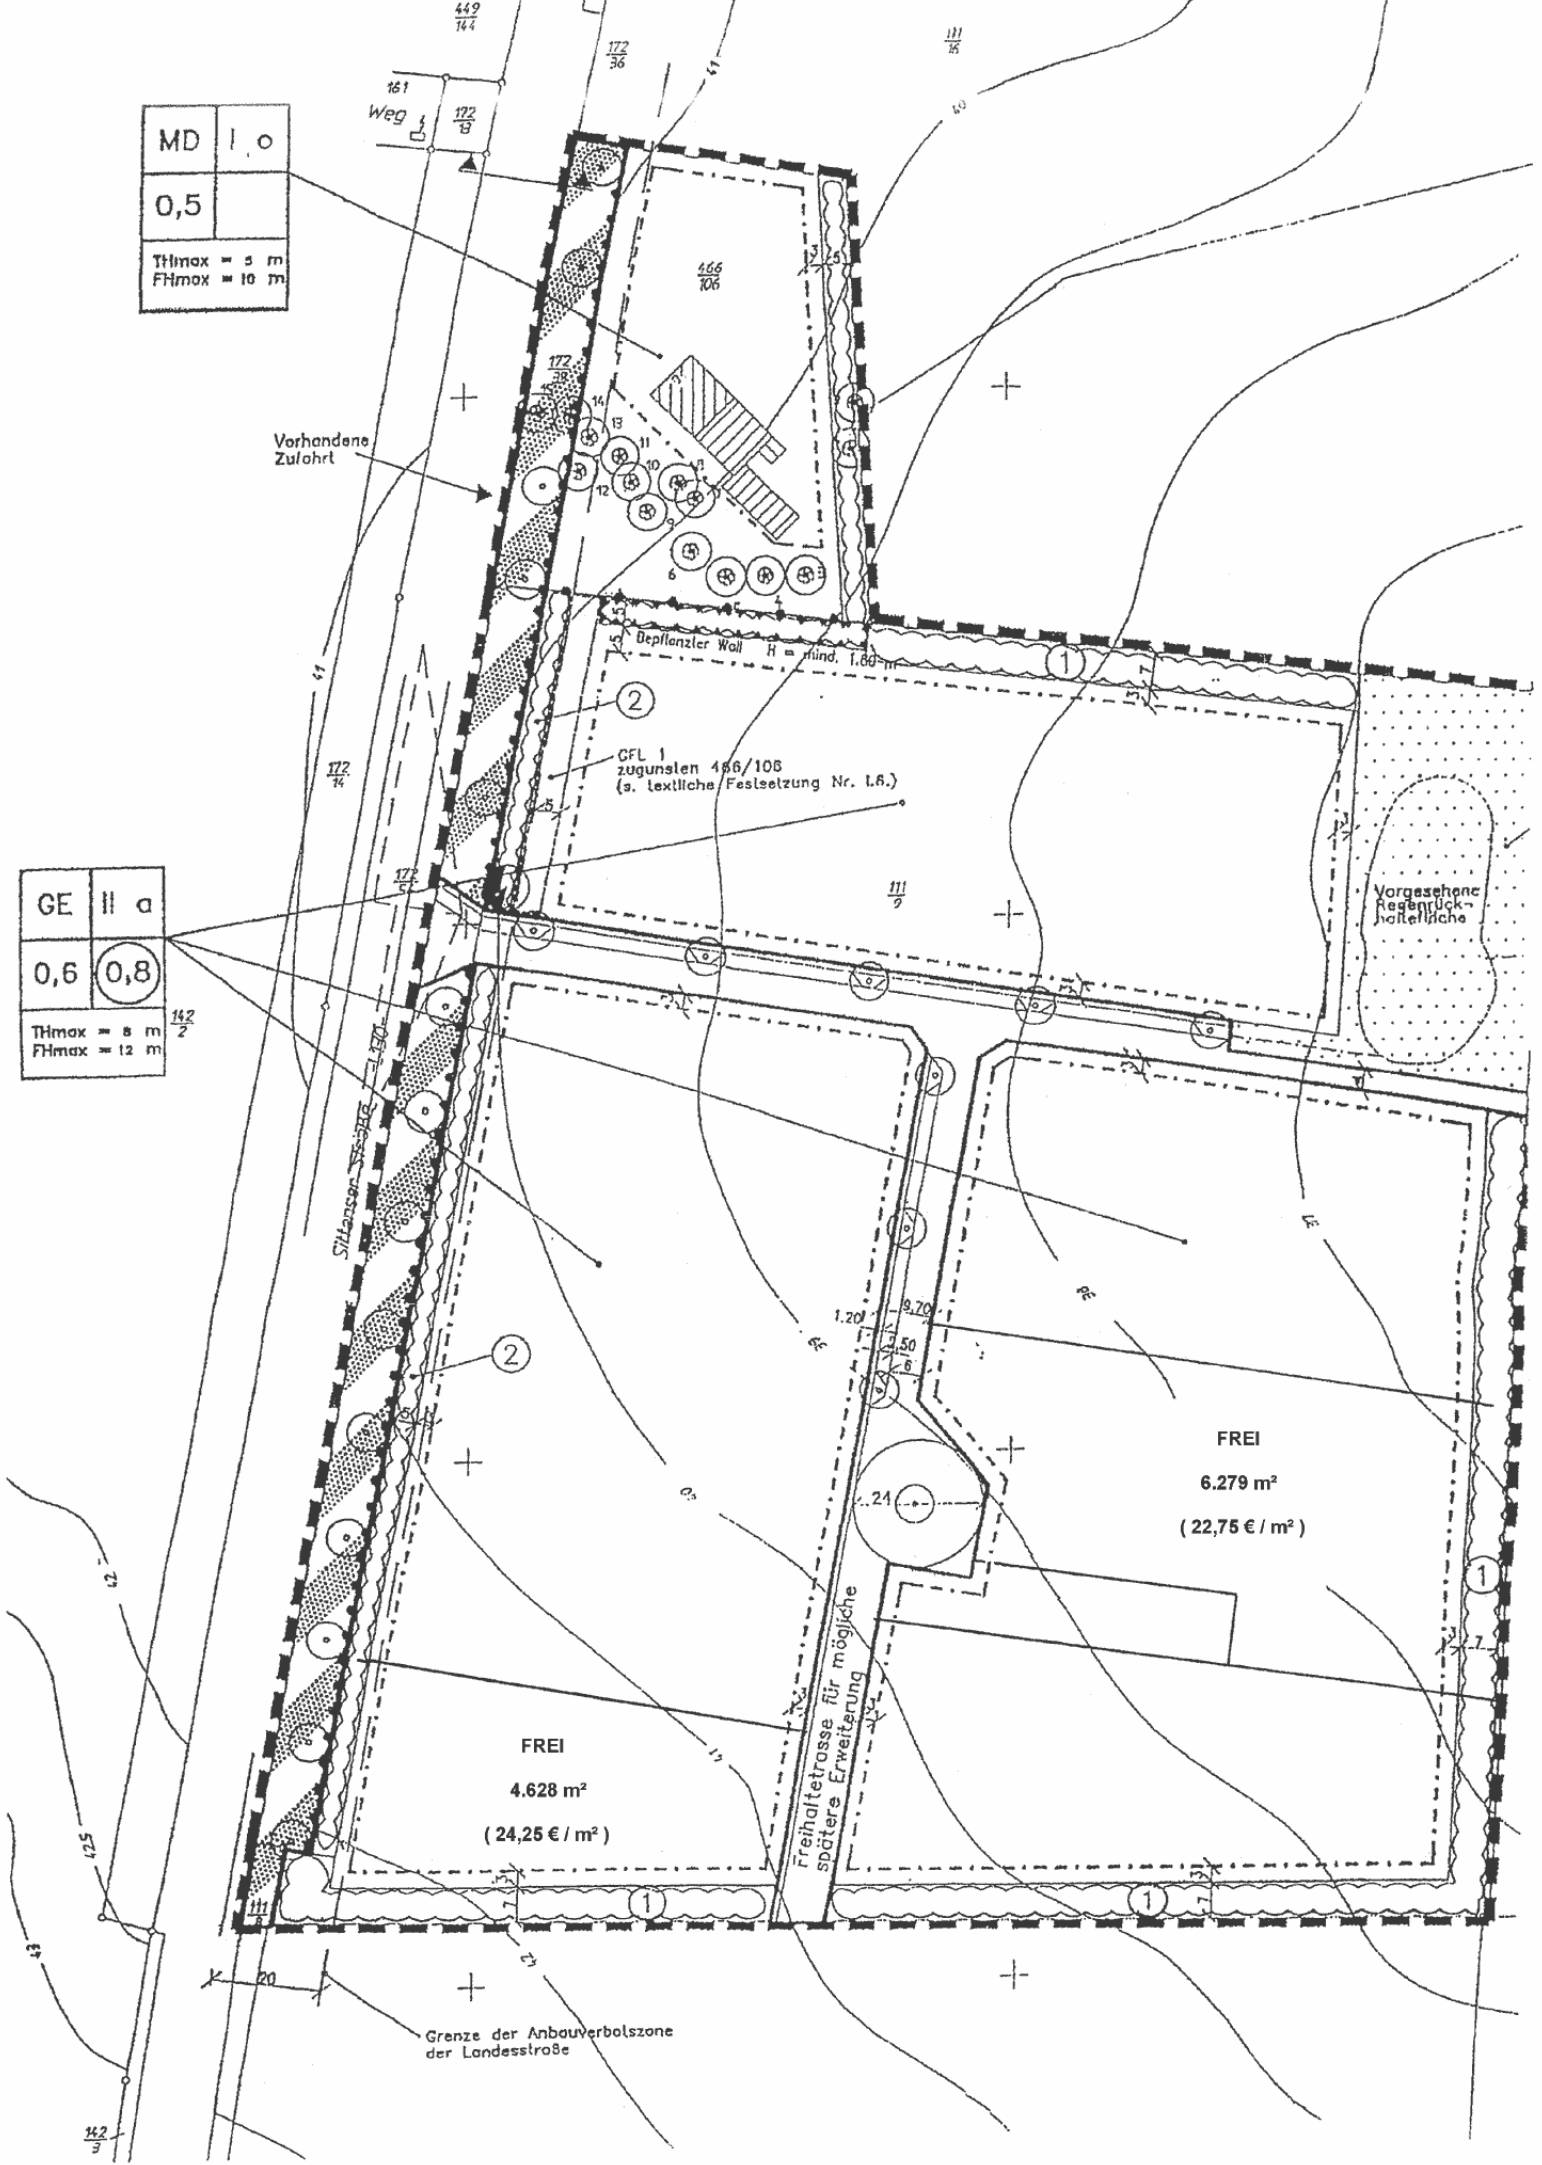

Vorhandene Zufahrt

Depflanzler Wall H = mind. 1,80 m

CFL 1 zugunsten 466/108 (s. textliche Festsetzung Nr. 1.6.)

Vorgesehene Regenrückhaltefläche

FREI
6.279 m²
(22,75 € / m²)

FREI
4.628 m²
(24,25 € / m²)

Freihaltetrasse für mögliche spätere Erweiterung

Grenze der Anbauverbotszone der Landesstraße