Gemeinde Radbruch

Bebauungsplan Nr. 13 "Bardowicker Straße" mit örtlicher Bauvorschrift

Entwurf Stand: 16.02.2006

M. 1 : 1.000

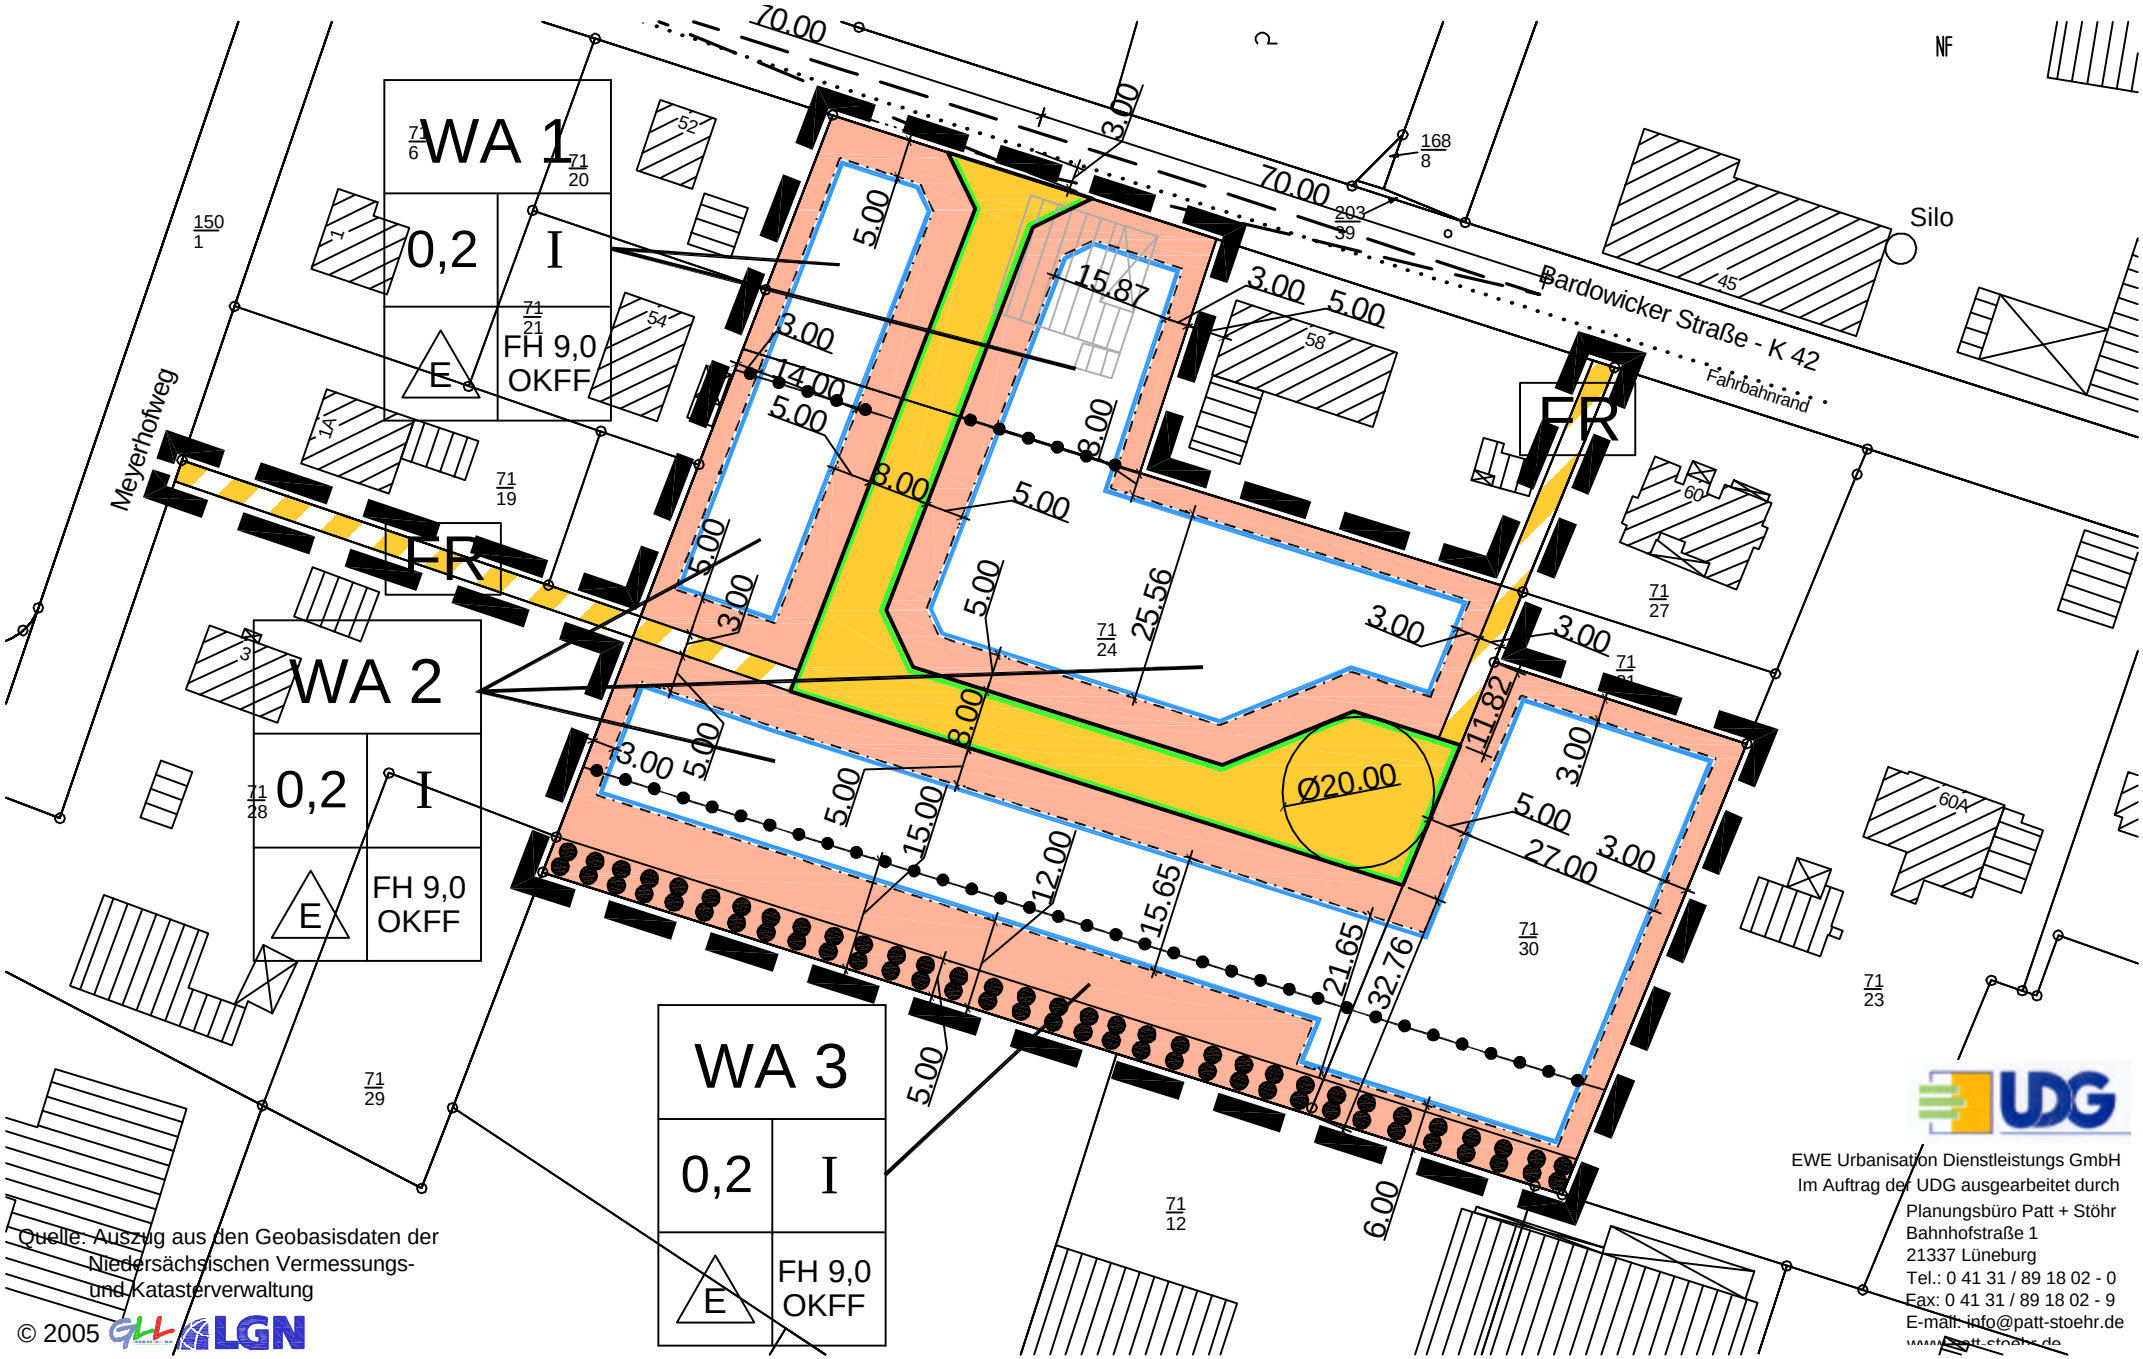

Quelle: Auszug aus den Geobasisdaten der Niedersächsischen Vermessungs- und Katasterverwaltung

© 2005 LGN

EWE Urbanisation Dienstleistungs GmbH
Im Auftrag der UDG ausgearbeitet durch
Planungsbüro Patt + Stöhr
Bahnhofstraße 1
21337 Lüneburg
Tel.: 0 41 31 / 89 18 02 - 0
Fax: 0 41 31 / 89 18 02 - 9
E-mail: info@patt-stoehr.de
www.patt-stoehr.de